


一层改造平面图

说明:

- 1、图中未注明单位除标高以米计外, 其余按毫米计。
- 2、未注明砼强度等级按C30级, 地坪厚度150, 本色耐磨。
- 3、原200mm*300mm*600mm加气块隔墙拆除。
- 4、地坪浇筑范围内本次仅计原钢门抬升改造(带推杆小门)费用, 维修费用本次不计, 之前场地恢复合同已有计取。
- 5、室内消防设施由乙方补足、管道做好刷漆及流向标识, 费用不计(之前场地恢复合同已有该内容)。
- 6、原室内地坪内雨水井均作抬升处理(盖板不作更换, 利旧)。

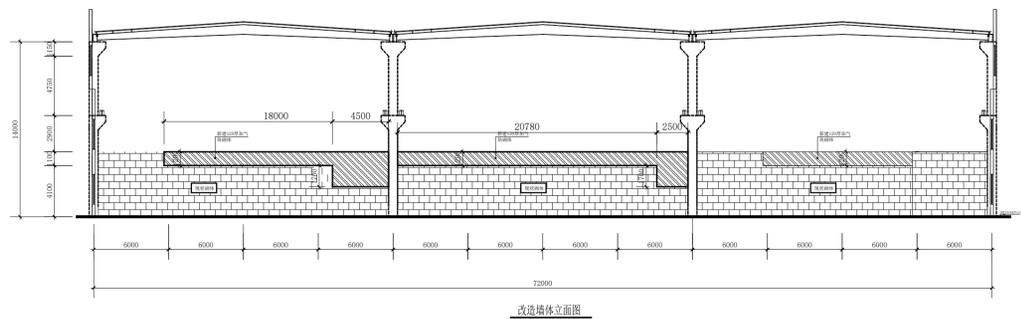

改造墙立面图

工种	审核	项目负责人	校对	工程负责人	设计	图	目	名称	编号	日期	
						一层平面图		项目名称	铸造车间二装修改造	图号	20250503
								工程名称	铸造车间二装修改造平面图	图号	建施-02
										日期	2025-05-11