

会签栏


建筑	结构
给排水	暖通
强电	弱电

设计专用章

执业专用章



改版记录

修改版本号	主要修改内容

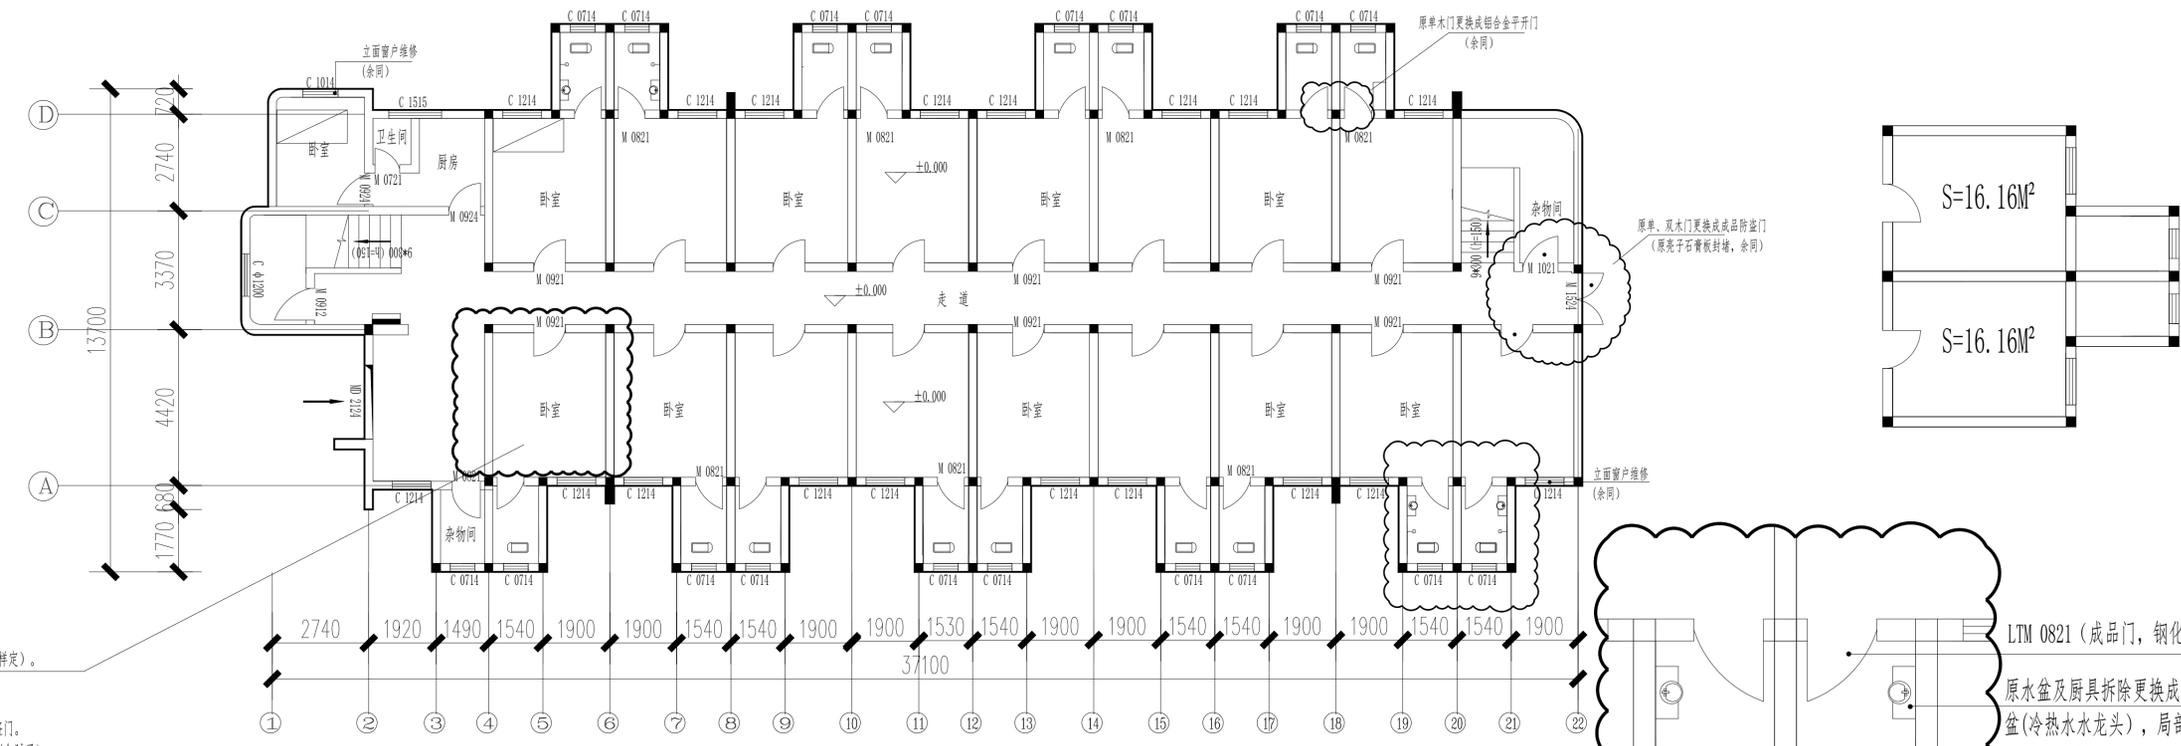

首层平面图 (改造后)

- 说明:
- 1、地面贴600mm*600mm防滑地砖(样式甲方看样定)。
 - 2、窗户维修。
 - 3、原吸顶灯、开关插座拆换。
 - 4、进户门拆除, 原亮子石膏板封堵, 更换成品防盗门。
 - 5、墙面: 120高墙砖贴脚线; 界面剂1道, 乳胶漆3道(含腻子)。
 - 6、东、西面储物间做法同。

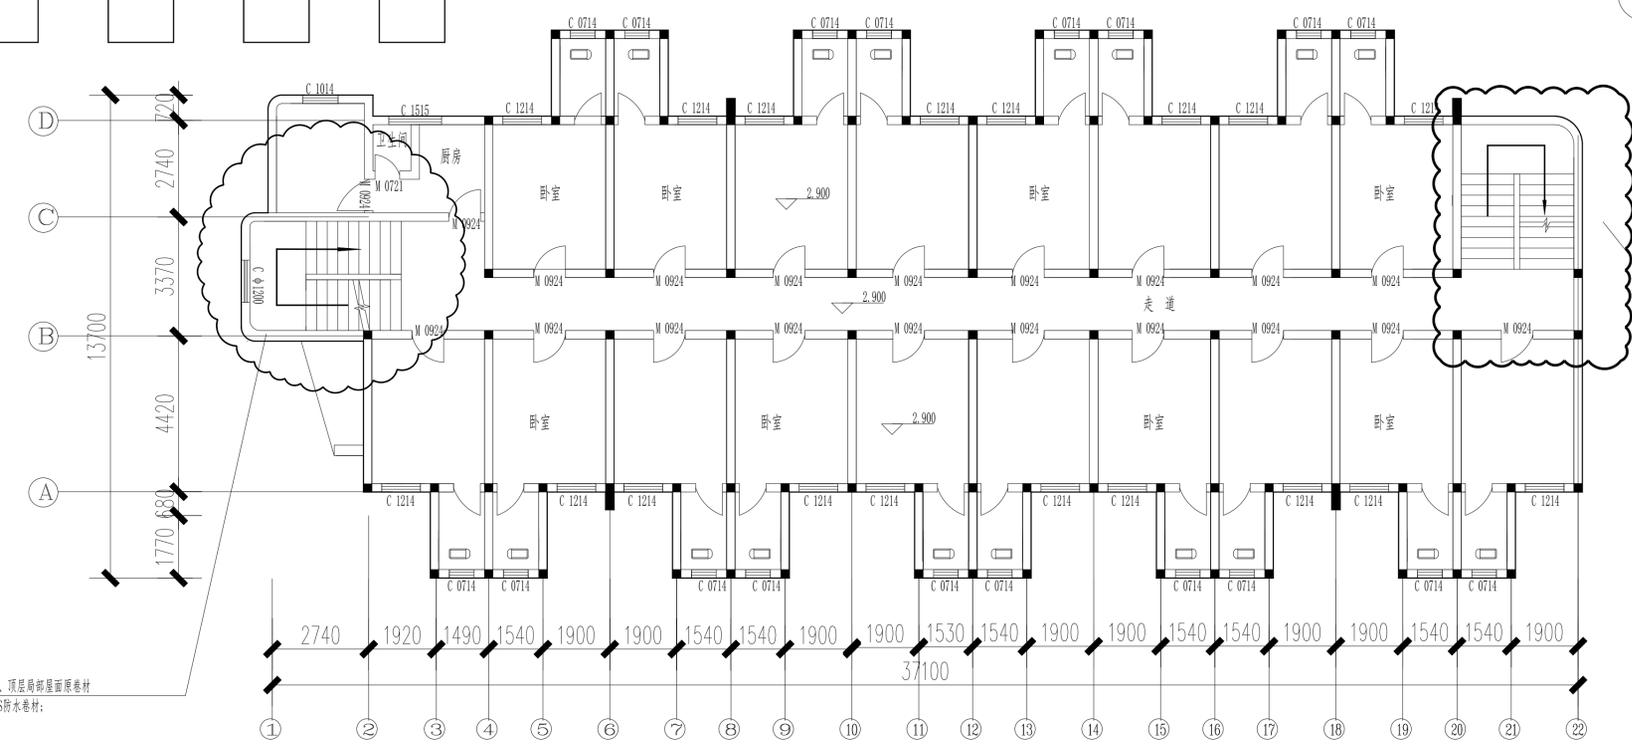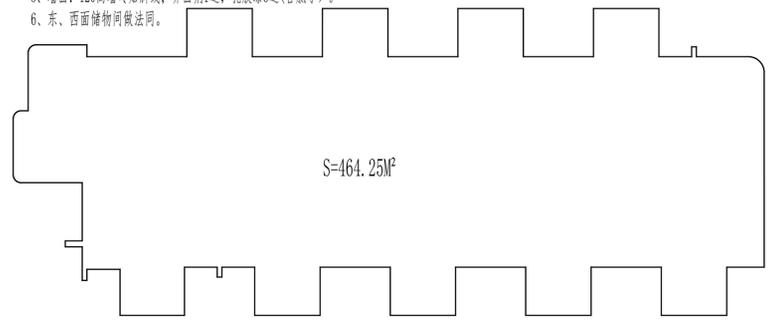

二~五标准层平面 (改造后)

说明: 各功能分区改造同底层平面图。

卫生间大样

- 说明:
- 1、地面贴防滑地砖(样式甲方看样定)。
 - 2、墙面1.8米高防水涂料, 贴墙砖(样式甲方看样定)至吊顶底。
 - 3、原始换气扇拆换。
 - 4、原PVC条板吊顶拆除更换成铝扣板吊顶。

内部公共交通部分装修说明:

- 1、走廊吊顶PVC扣板, 4.5户分段; 地面600*600防滑地砖及120高贴脚; 墙面界面剂1道, 乳胶漆3道, 含腻子(样式甲方看样定)。
- 2、走廊原始灯具及开关拆除, 更换成红外线感应吸顶灯。
- 3、原900高不锈钢扶手栏杆拆换; 楼梯间花岗岩踏步及踢面(含休息平台), 贴脚线走边。其余墙面界面剂1道, 乳胶漆3道(含腻子)。
- 4、休息平台处原圆形固定窗洞封堵, 饰面同墙面做法。
- 5、楼道强电管理、调试, 弱电甲方自理。
- 6、电梯标高15米以上部分因屋面渗水, 内墙面拆除后重做。

楼梯间屋面、顶层局部屋面卷材拆除重铺SBS防水卷材;

设计单位

建设单位
浙江亚太机电股份有限公司

项目名称
老生活区宿舍楼改造工程

子项名称
4号宿舍楼装修

项目编号
设计阶段
施工图

审定
审核

设计总负责
专业负责

设计
校对

制图

图名
首层、二~五层平面图 (改造后)

图号
建施-02
出图比例

电子文件
出图日期
2024-11-18

修改版本号
A B C D