



设计及施工说明

1. 老电子车间一楼改造装修。具体施工内容有：原地面为部分环氧自流平及部分PVC塑胶地面改为防静电PVC塑胶地面；原车间照明改为格栅式线条灯照明照度要求500LX；车间内的疏散应急照明；车间内墙面、柱子、梁、顶面均采用40CM宽的塑料扣板覆面，以便保证车间内的清洁；
2. 施工范围：详见施工图纸，不在本次项目改造内容中的有：原车间的照明线路拆除；车间的插座、动力电改造，车间内的弱电部分（监控、网络、门禁等），原车间内的部分隔断拆除；
3. 施工周期：本项目施工工期为45日历天，根据设备的进场时间要求需对施工区块进行分区施工，分区施工时应该进行物理隔断，防止灰尘污染；

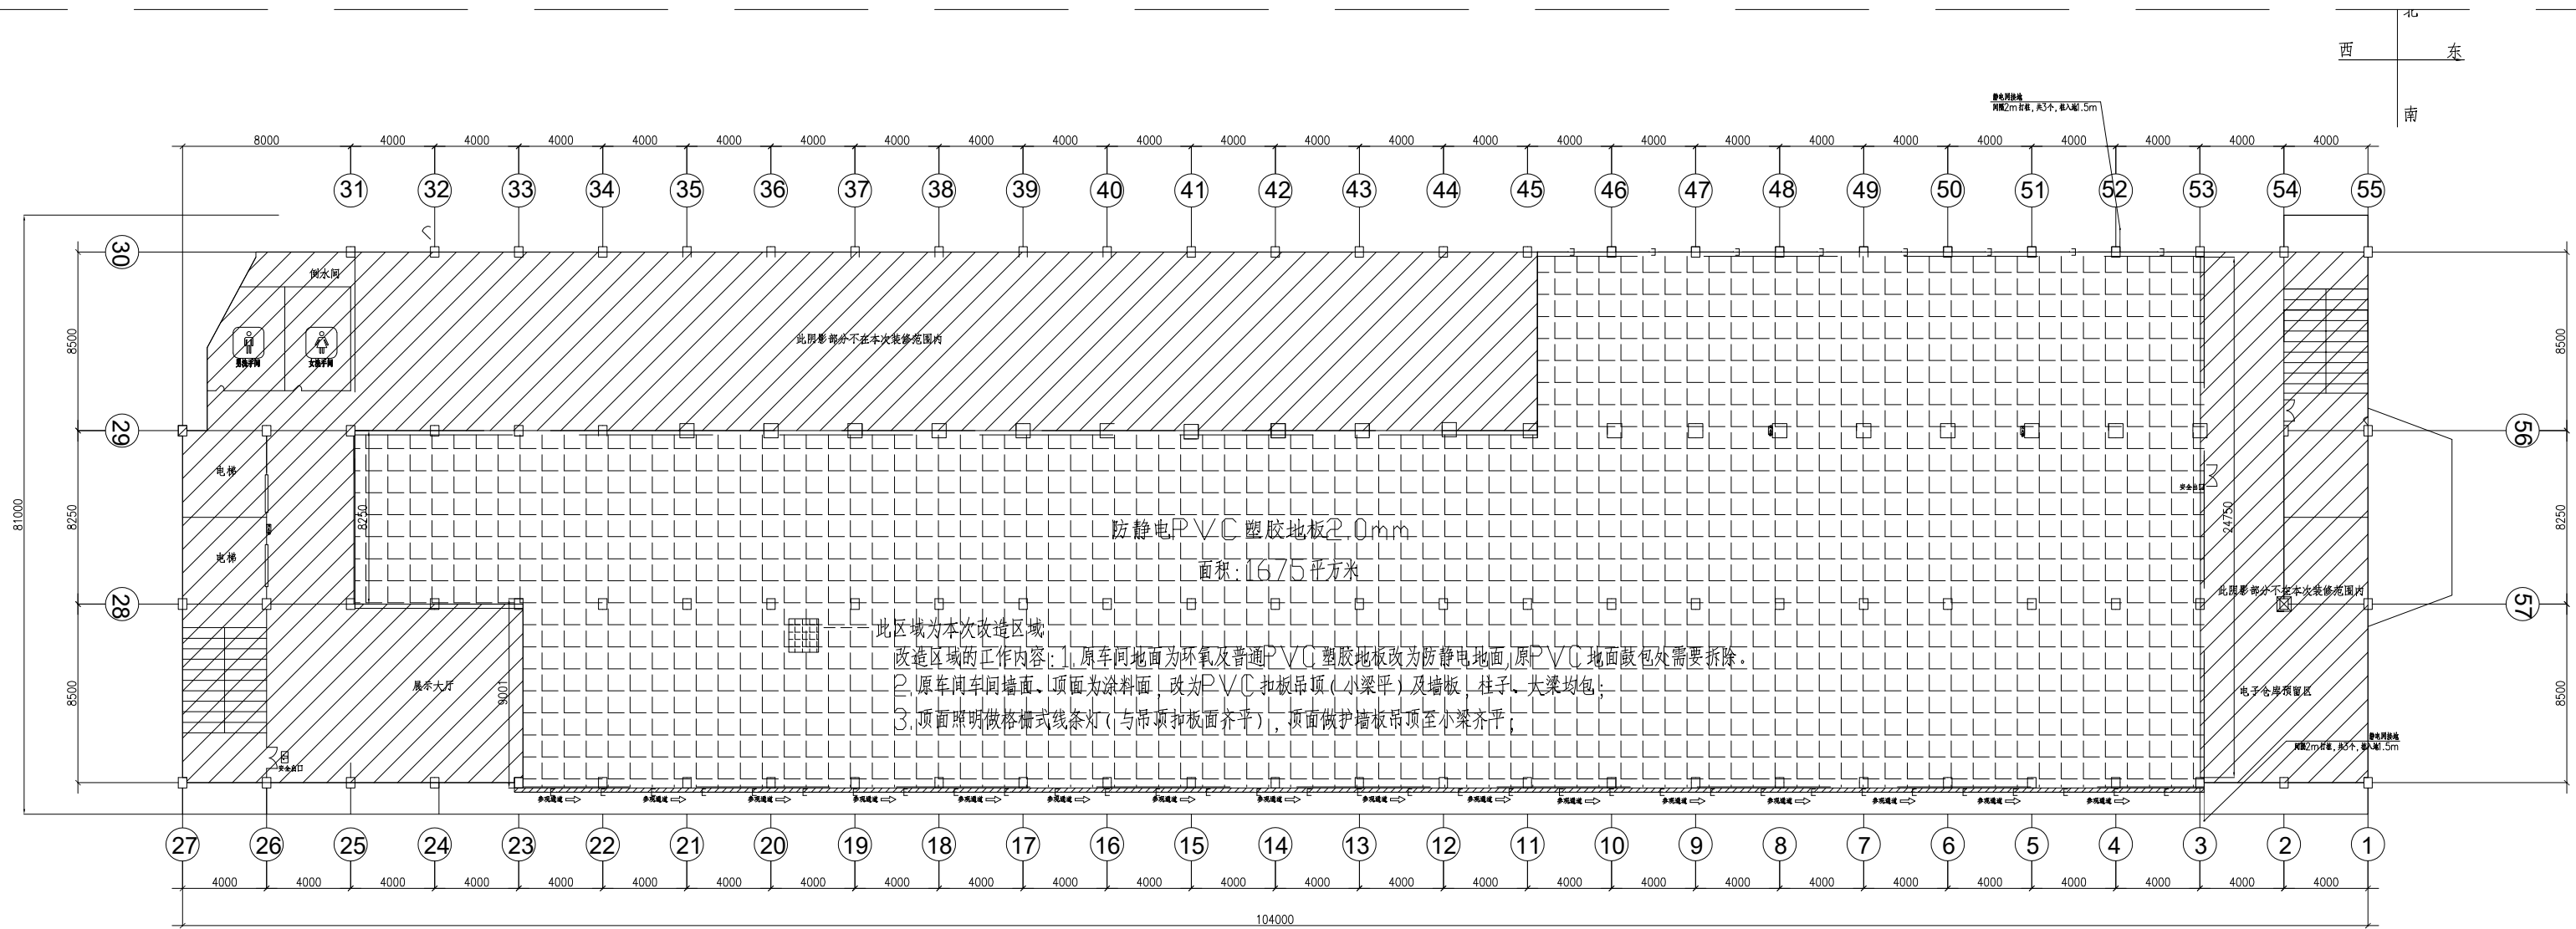


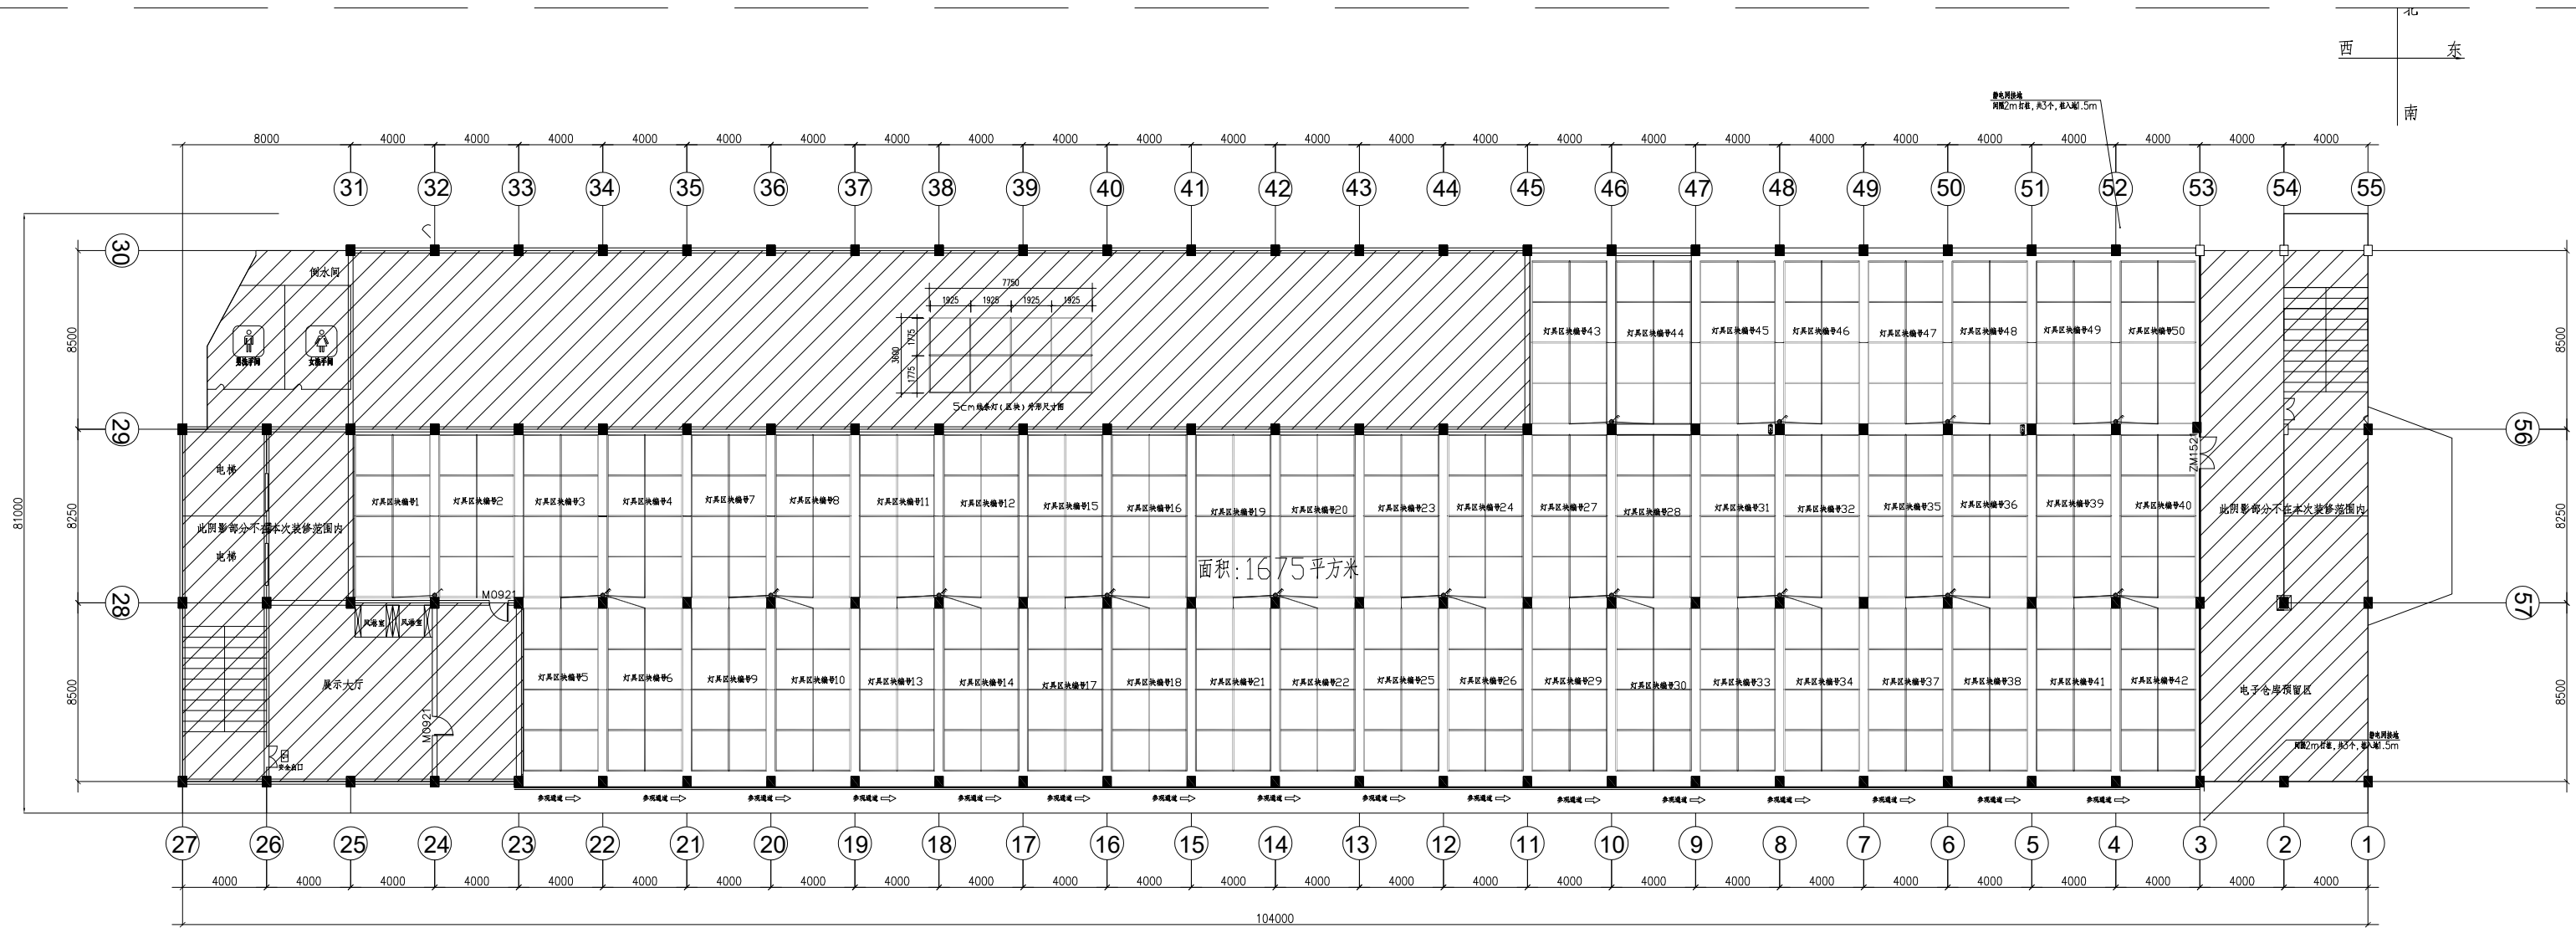

改造区域的工作内容: 1. 灯具采用50*20线条灯替换布置
2. 灯具开关控制分别按区域控制, 具体为(1-2)、(3-6)、(7-10)、(11-14)、(15-18)、(19-22)、(23-26)、(27-30)、(31-34)、(35-38)、(39-42)、(43-44)、(45-46)、(47-48) 分别采用双开及四开控制。

照明平面布置图 1:100

AL1
照明配电箱

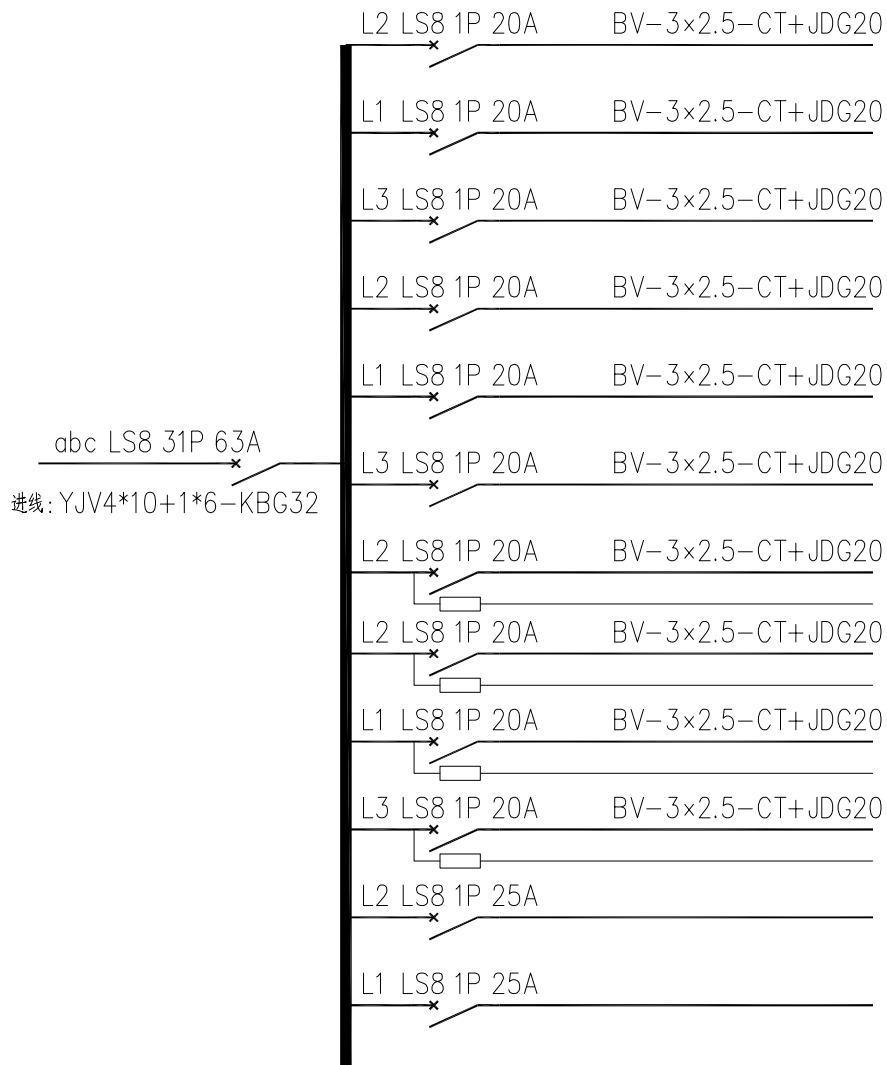

WL1 LED 线条灯具区块1~10

WL2 LED 线条灯具区块11~18

WL3 LED 线条灯具区块19~26

WL4 LED 线条灯具区块27~34

WL5 LED 线条灯具区块35~42

WL6 LED 线条灯具区块43~50

WL7 应急疏散照明1

WL8 应急疏散照明2

WL9 应急疏散照明3

WL10 应急疏散照明4


11 备用1

12 备用2


图例说明

01		照明配电箱	见标注 AL1	1.5m
02		静电端子箱		0.3m
03		出口指示灯	SZB-E151-210LED 3W	门上0.15m
04		疏散指示灯	SZB-E151-220LED 3W	0.3m
05		应急照明灯		
06			线条灯采用5cm宽 暗装于扣板吊顶, 照度500L× 功率 10W/M;色温6000K	吸顶安装
07		暗装三极、四极开关	86K31,41-10N	1.3m
08		暗装单极、二极开关	86K11,21-10N	1.3m
序号	图例	名 称	规格型号	安装高度

材 料 表

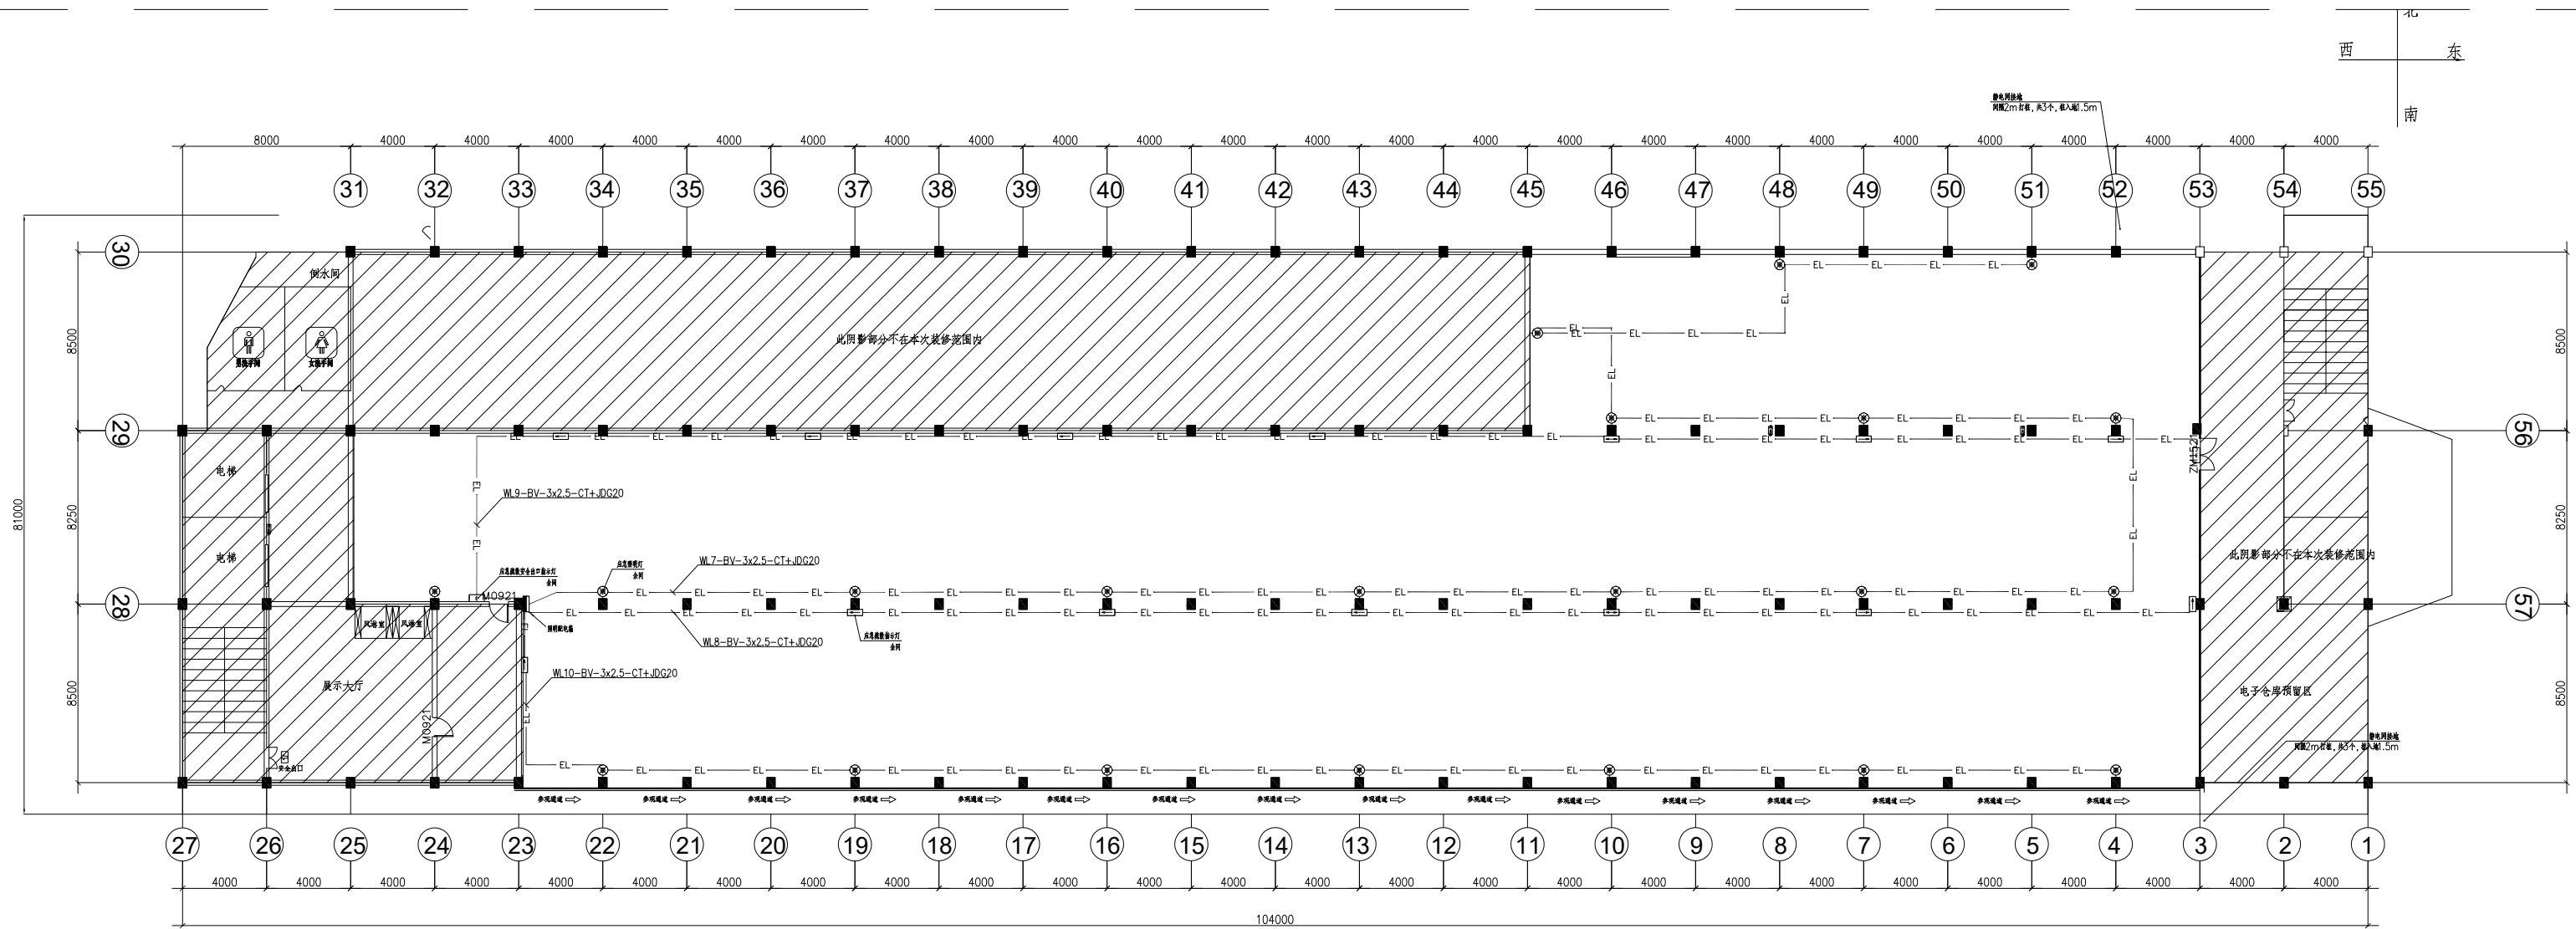

应急照明、疏散平面布置图 1:100

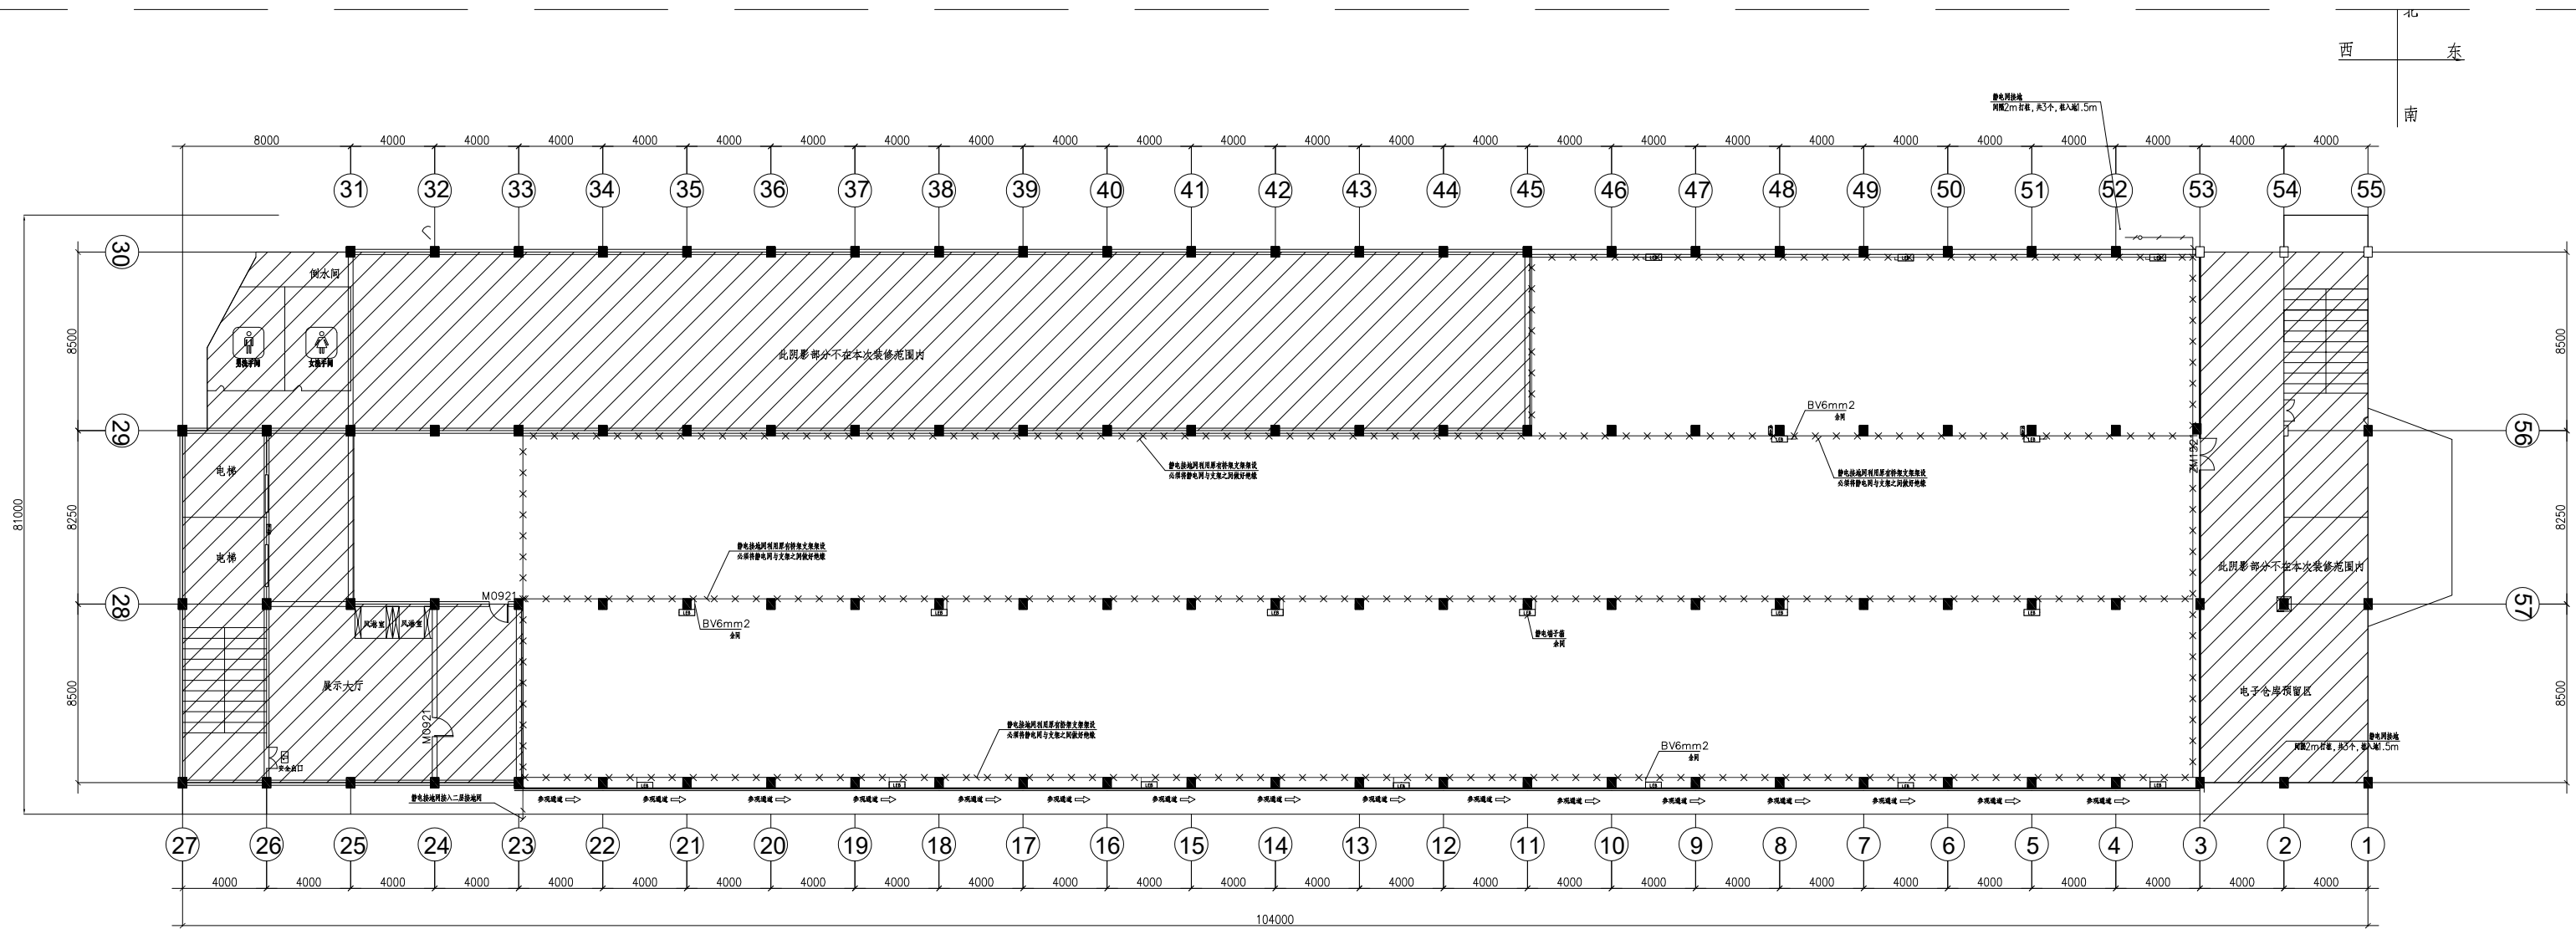

静电接地平面布置图 1:100

