



原铸造车间二^卡钳装配新车间中间道路改造平面图

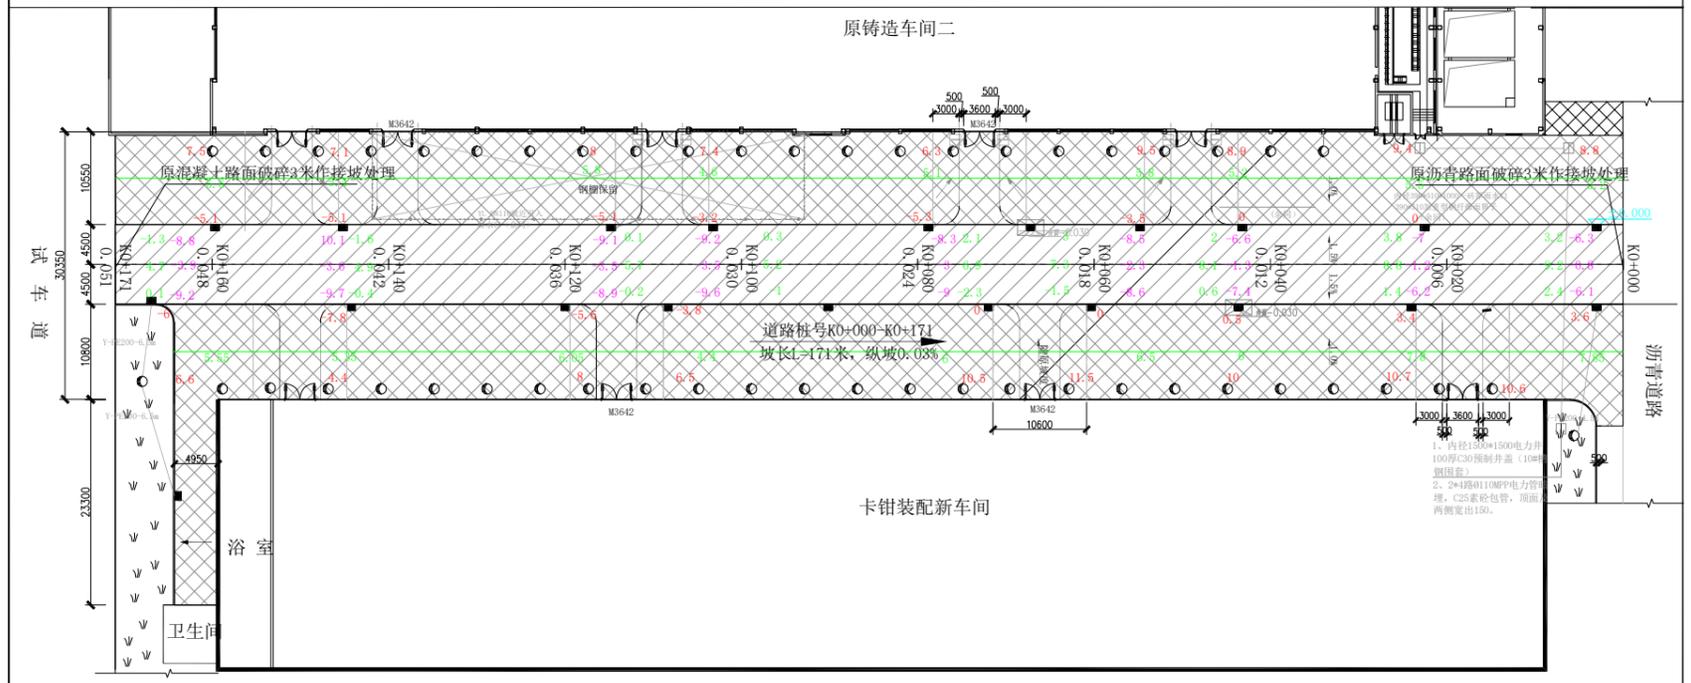

原铸造车间二^卡钳装配新车间中间道路改造标高图

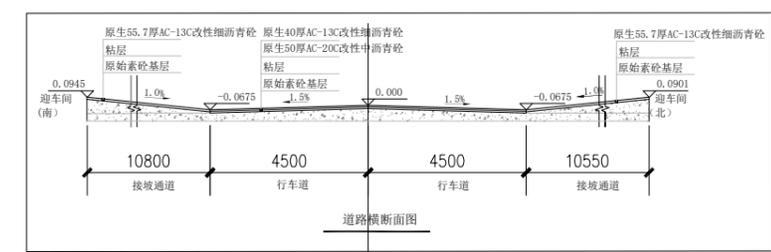

- 图例:
- 行车道: 1539平方米
 - 接坡通道: 3646平方米

说明:

- 1、本图尺寸以毫米计，比例示意。
- 2、整体浇筑沥青混凝土面积5185m²
- 3、道路标高图中以北路边窨井作为±0.000计算高程。其中红色数字标高为窨井上口标高；洋红数字标高为道路现状标高；绿色数字标高为沥青完成面标高。具体沥青厚度等数据详见附件资料内标高测量数据表。
- 4、热熔标线暂定为道路中线、边线，待浇筑完成。暂定500米计算。