



墙体装修平面图

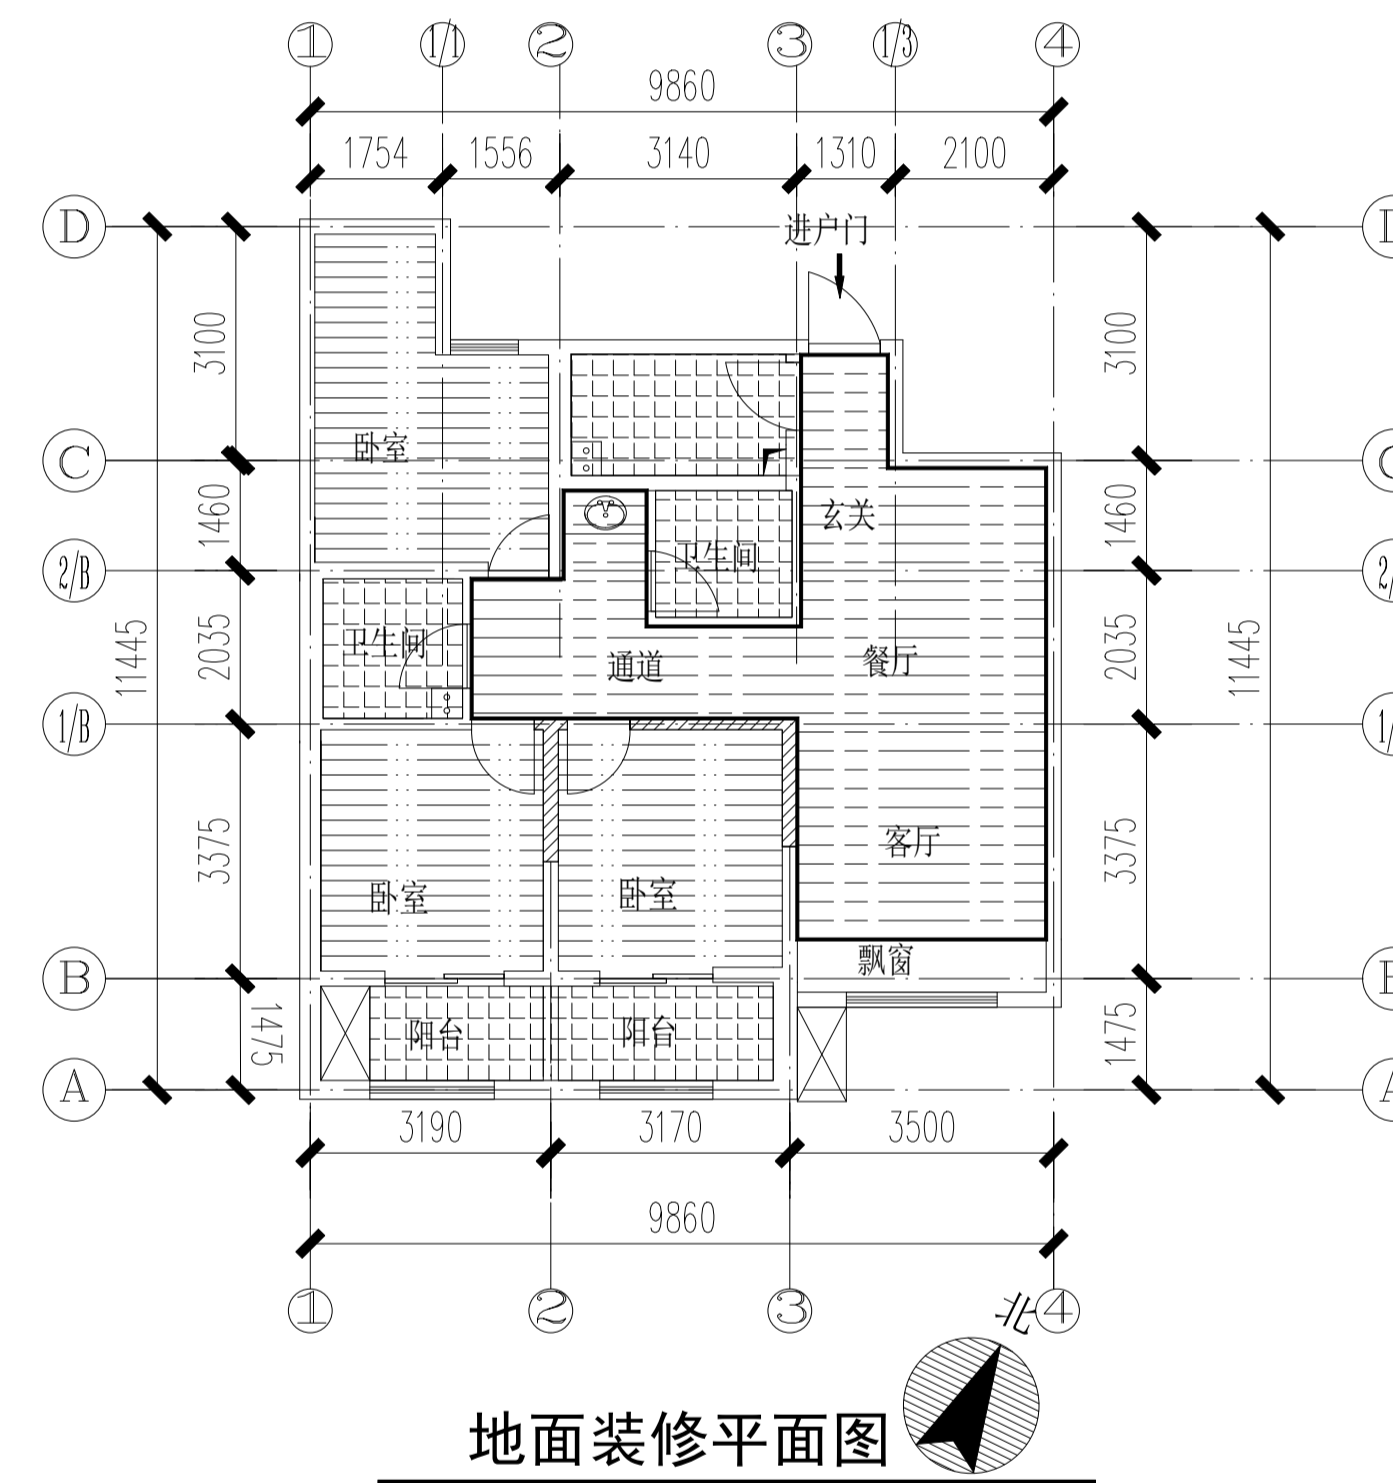

地面装修平面图

图示“”强化地板（甲方看样定）

图示“”地砖楼地面（甲方送样定）

会 签 栏			
建筑		结构	
给排水		暖通	
强电		弱电	
设计出图专用章			
执业专用章			
改 版 记 录			
修改版本号	主要修改内容		
设计单位			
建设单位 浙江亚太机电股份有限公司			
项目名称	萧山开元名郡小区9幢套房装修		
子项名称	1301室装修		
项目编号	设计阶段	施工图	
审定	审核		
设计总负责	专业负责		
设计	校对		
制图			
图 名 装修平面图、强弱电气布置图			
图 号	建施-02	出图比例	
电子文件	出图日期		2024. 10. 20
修改版本号	<input checked="" type="checkbox"/> A <input type="checkbox"/> B <input type="checkbox"/> C <input type="checkbox"/> D		