



首层平面

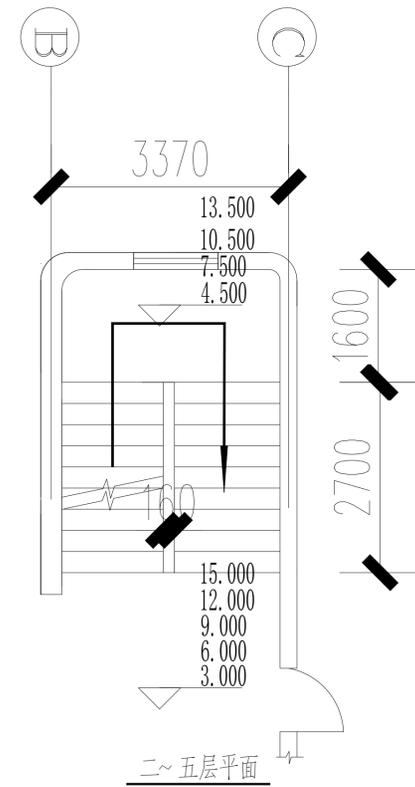


二~五层平面

外墙墙面涂料做法：外墙-原始墙面清洗，局部空鼓、酥松层铲除后砂浆、腻子修补，界面剂1道，草绿色外墙涂料2道。

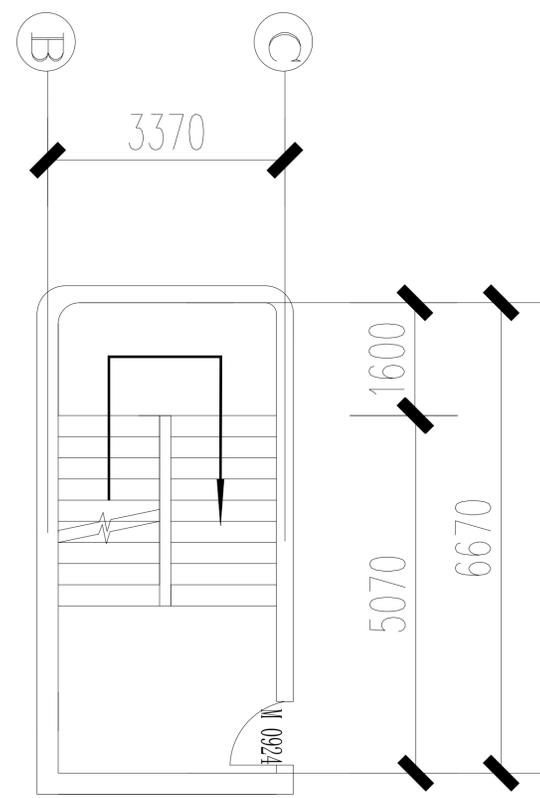

顶层平面

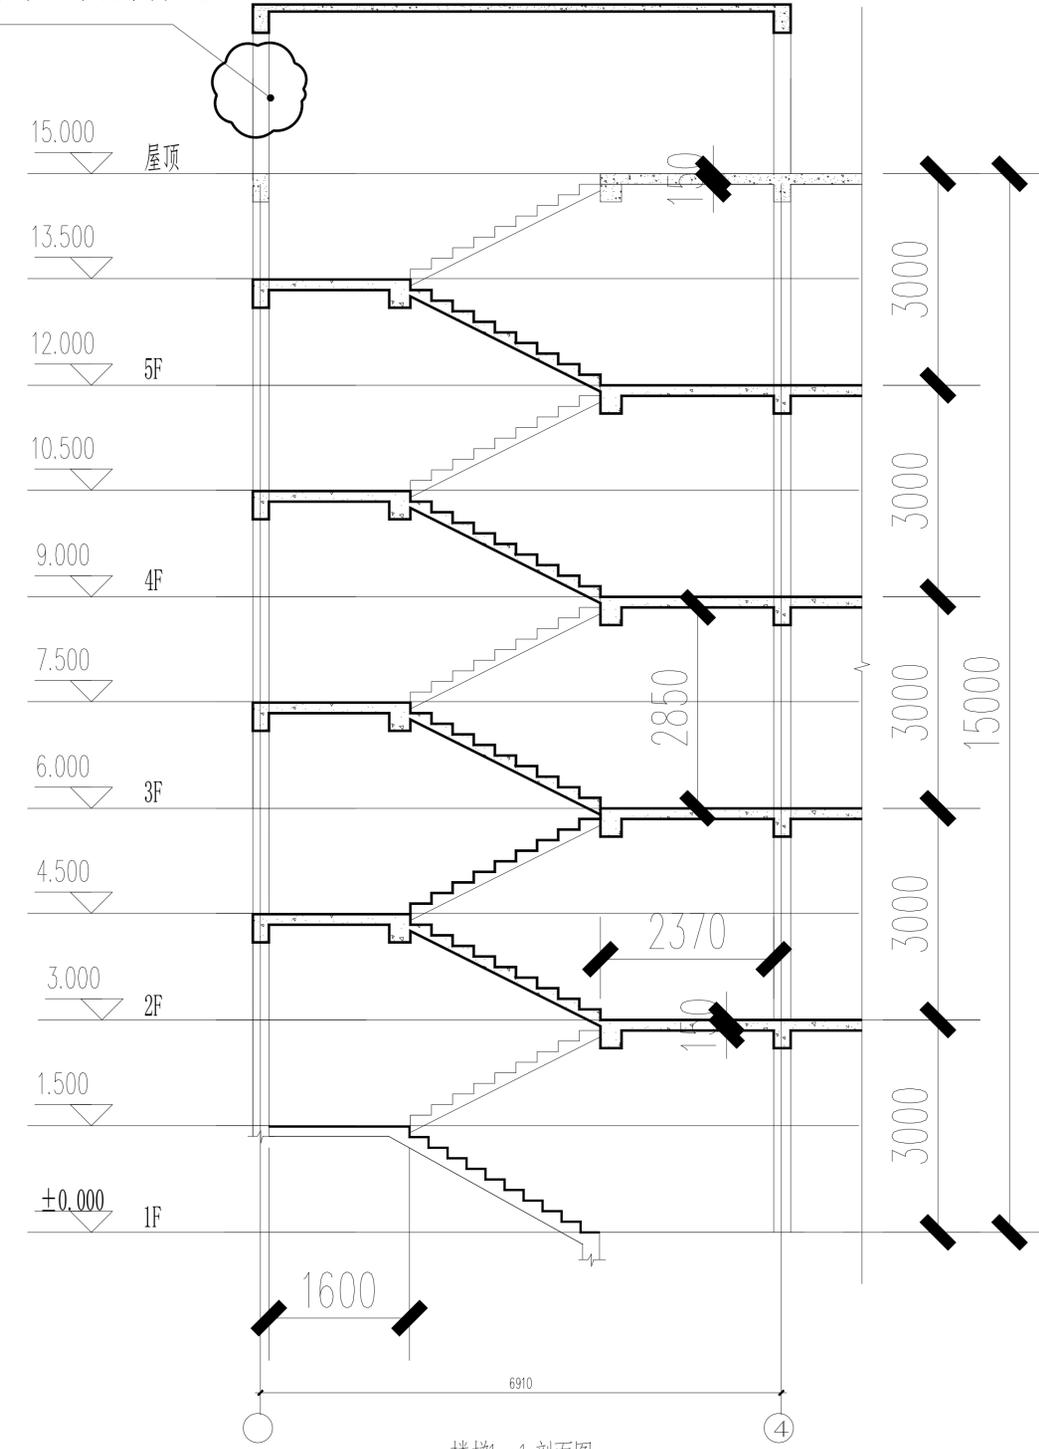

楼梯-1剖面图

会 签 栏	
建筑	结构
给排水	暖通
强电	弱电
设计出图专用章	
执业专用章	
改 版 记 录	
修改版本号	主要修改内容
设计单位	
建设单位 浙江亚太机电股份有限公司	
项目名称	老生活区宿舍楼改造工程
子项目名称	4号宿舍楼装修
项目编号	设计阶段 施工图
审定	审核
设计总负责	专业负责
设计	校对
制图	
图 名 楼梯详图	
图 号	建施-03 出图比例
电子文件	出图日期 2024-11-18
修改版本号	<input checked="" type="checkbox"/> A <input type="checkbox"/> B <input type="checkbox"/> C <input type="checkbox"/> D