


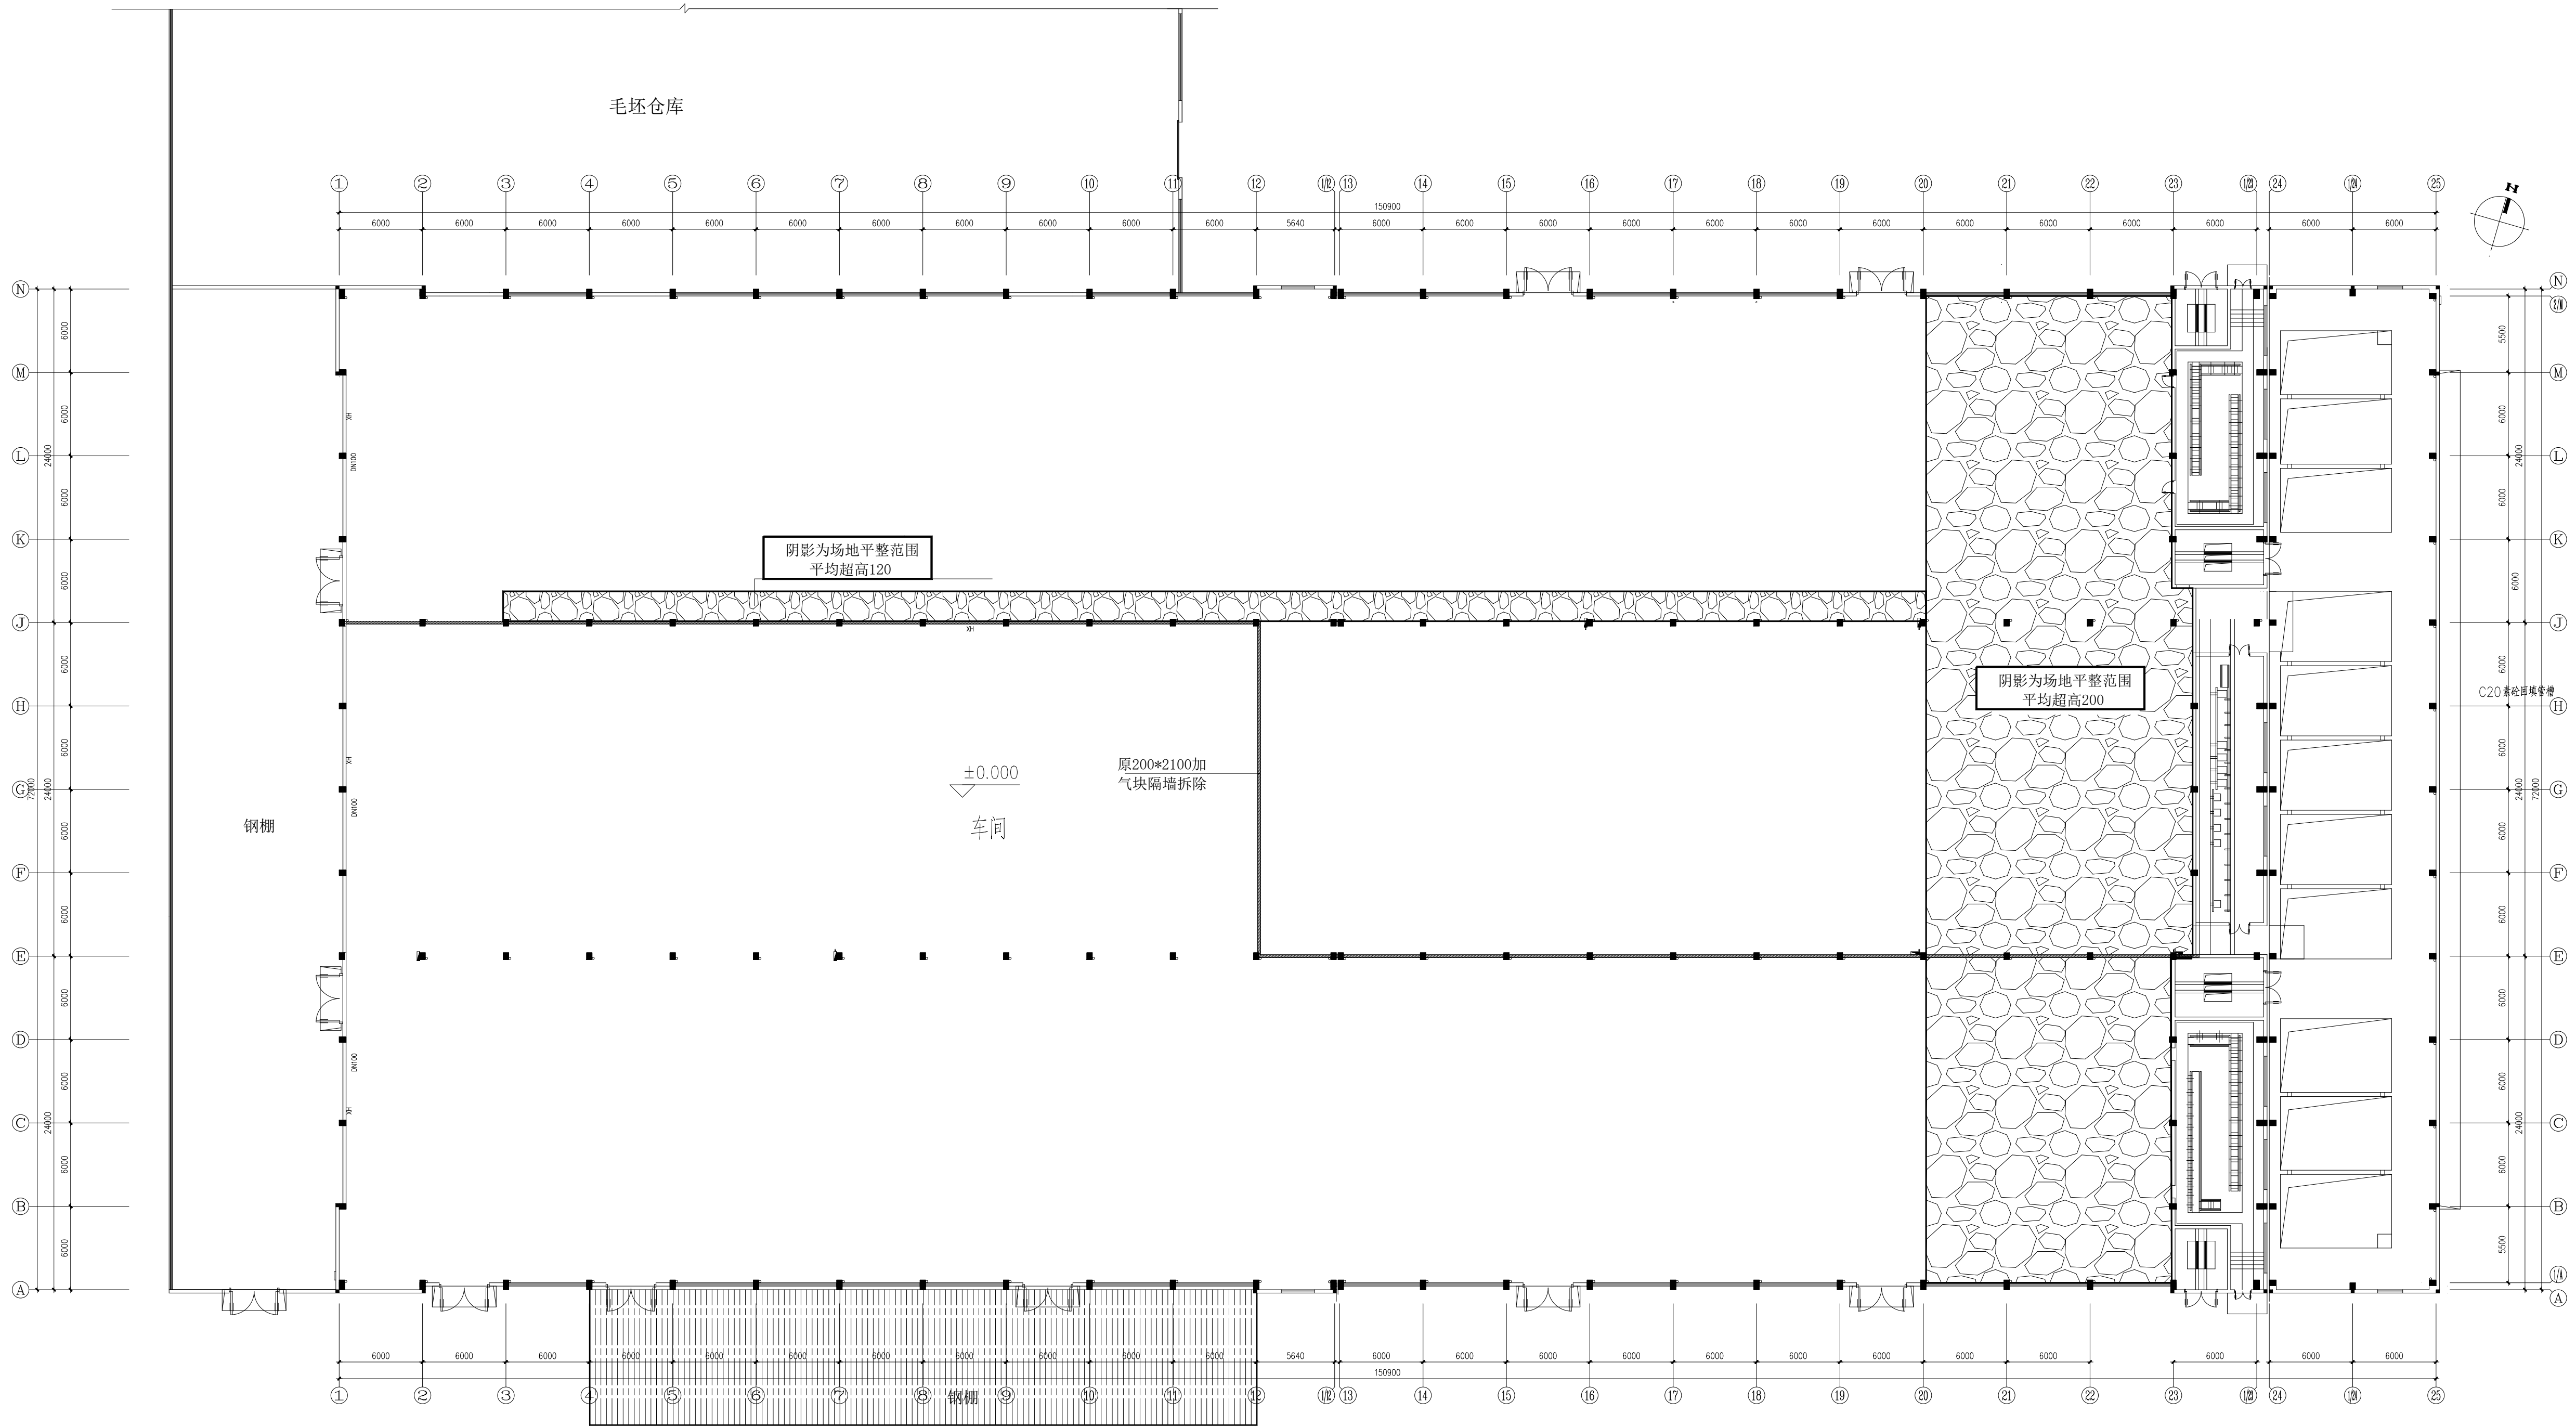

一层原始平面图

工 种	审 核	项目负责人	校 对	工种负责人	设 计	图 目
签 名						
日 期						

一层平面图

项 目 名 称	铸造车间二装修改造	编 号	2025/03
工 程 名 称	原始场地平整平面图	图 别	建施-01
		图 号	
		日 期	2025-05-11